


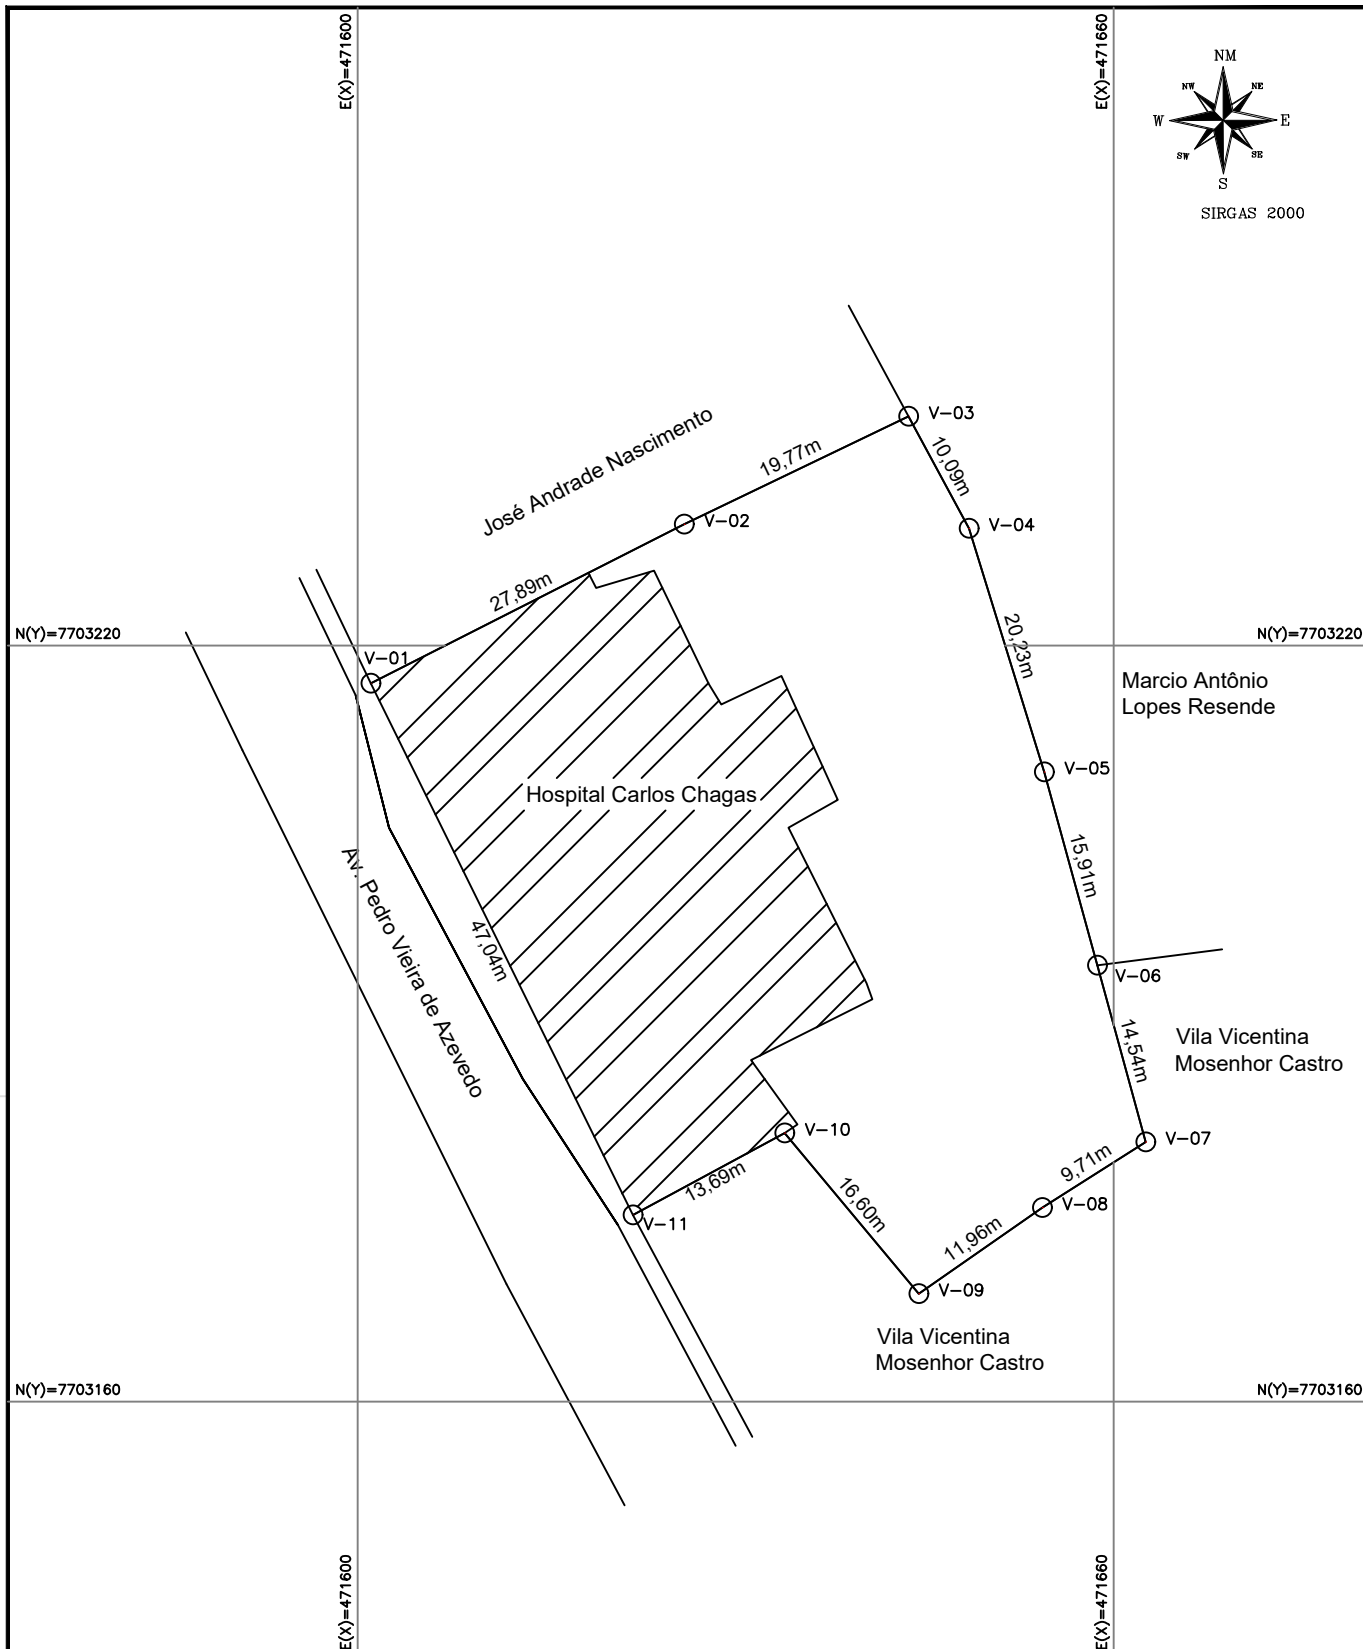

|                                                                                         |  |
|-----------------------------------------------------------------------------------------|--|
| <b>LEVANTAMENTO TOPOGRÁFICO PLANIMÉTRICO</b>                                            |  |
| <b>IMÓVEL: LOTE URBANO</b>                                                              |  |
| <b>OCUPANTE(S): FUNDAÇÃO COMUNITARIA DE SAUDE DE CANDEIAS</b>                           |  |
| <b>LOCAL: AV PEDRO VIEIRA DE AZEVEDO, 687 - CENTRO<br/>CANDEIAS - MG CEP: 37280-000</b> |  |
| <b>ESTADO (UF): MINAS GERAIS</b>                                                        |  |
| <b>DATA: 08 DE DEZEMBRO DE 2025</b>                                                     |  |
| <b>ÁREA CONSTRUIDA: 1.124,30 m²</b>                                                     |  |
| <b>ÁREA TOTAL: 2.496,42 m²</b>                                                          |  |
| <b>ESCALA: 1:600</b>                                                                    |  |
| <b>Resp. Técnico:</b>                                                                   |  |
| <b>Marko Pollo da Silva Gonçalves - CREA: MG 143.054/D</b>                              |  |

|                                                                              |  |
|------------------------------------------------------------------------------|--|
| <b>OCUPANTE(S):</b>                                                          |  |
| <b>FUNDAÇÃO COMUNITARIA DE SAUDE DE CANDEIAS</b><br>CNPJ: 19.343.383/0001-29 |  |

